EUROPEAN HOMES
SNC EH 239

PC 32

Indice	Date	Désignation
A	19/01/2022	Création de la pièce PC32
B	28/01/2022	Plan parcellaire de passerelle

THUMERIES

Rue Beghin
Avenue de l'entrepot

Département du Nord
Commune de Thumeries

Plan Parcellaire de Division

Dossier : 21-11000
B
Ech : 1/250
Date : 19/01/2022

GEOLYS Géomètres Experts

Parcelles à rétrocéder
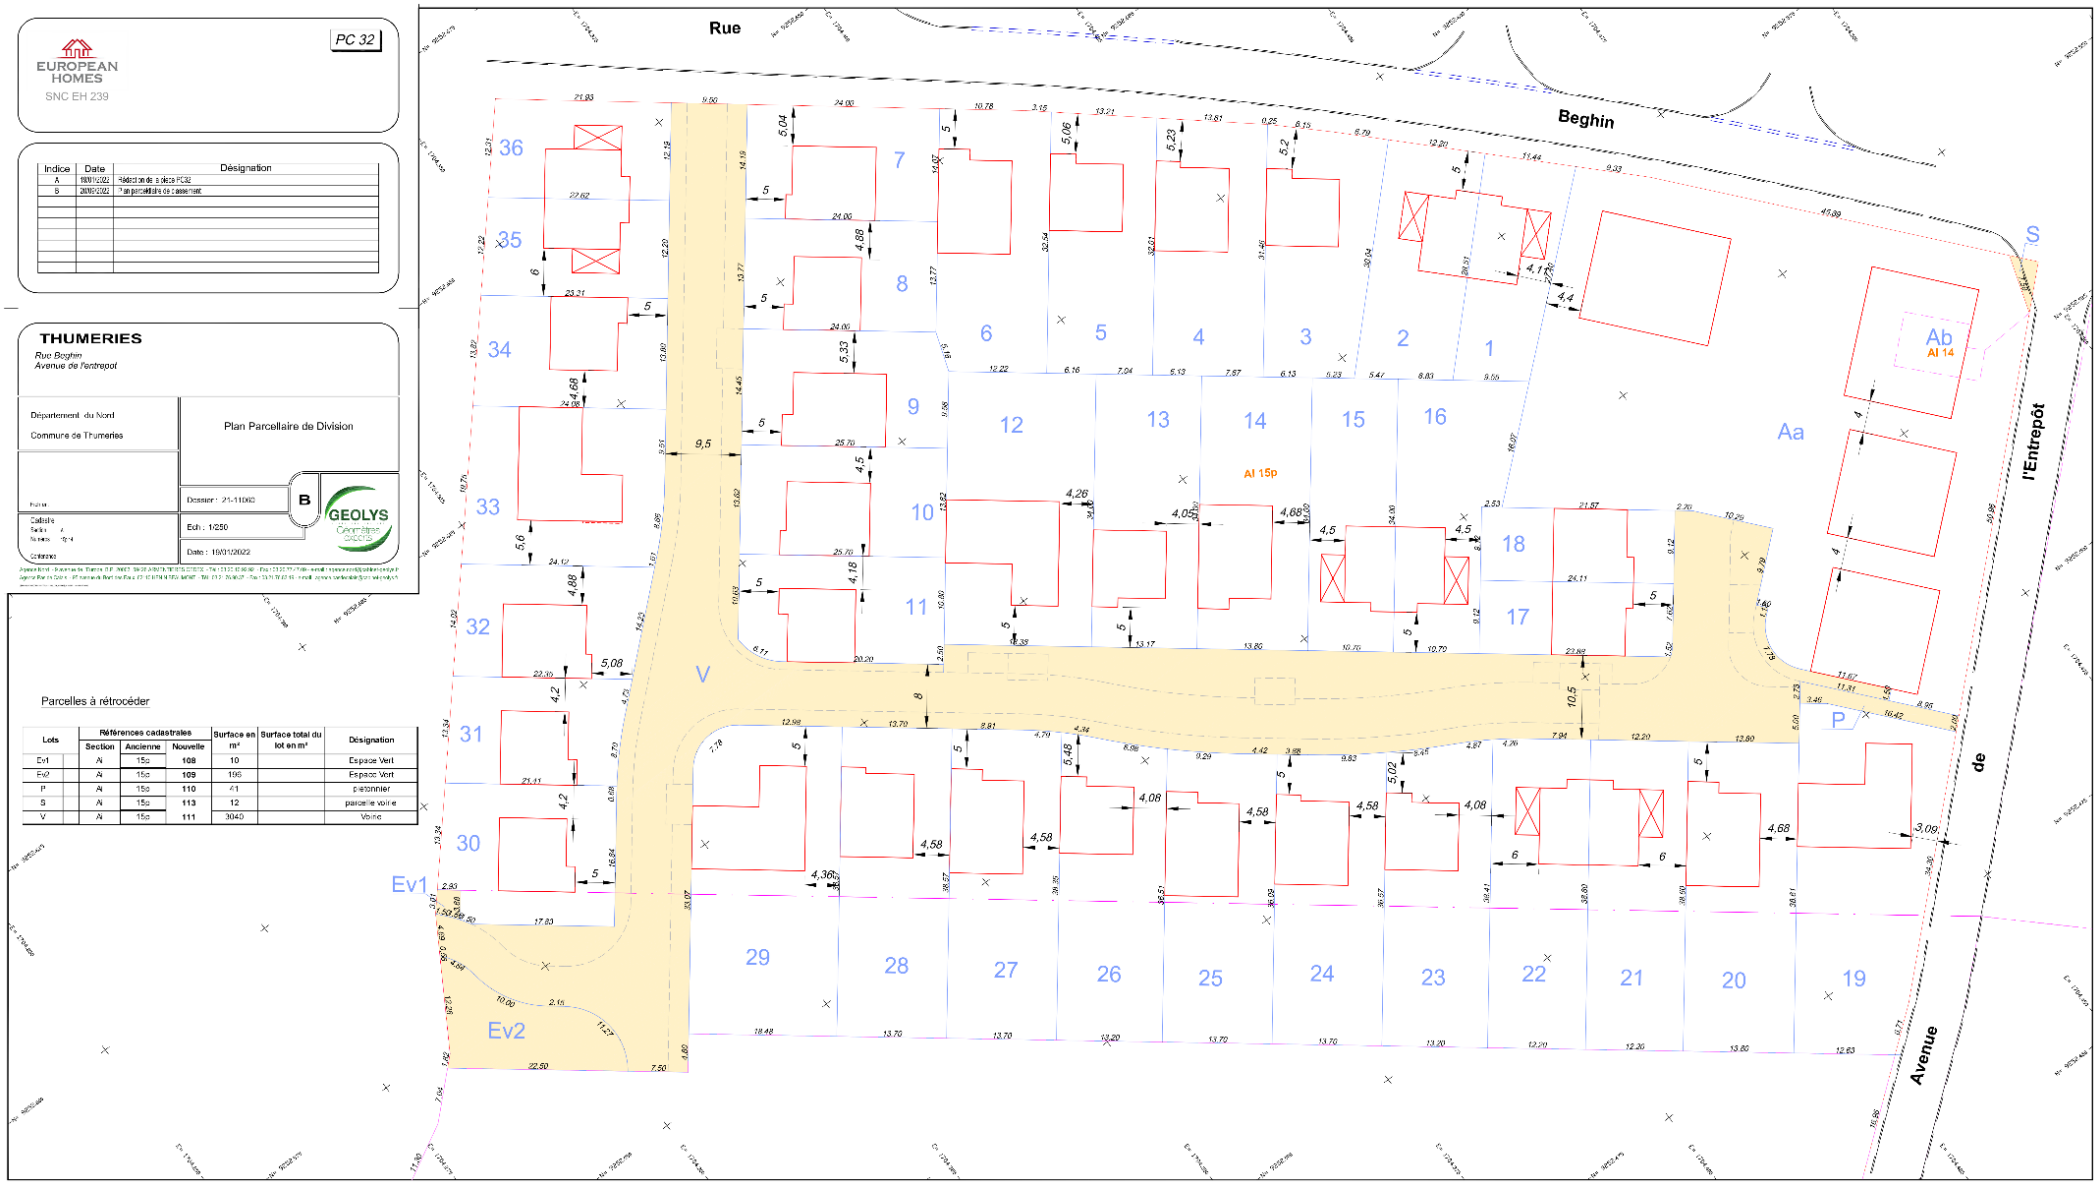
Lots	Références cadastrales			Surface en m²	Surface total du lot en m²	Désignation
	Section	Ancienne	Nouvelle			
Ev1	AI	15p	108	10		Espace Vert
Ev2	AI	15p	109	196		Espace Vert
P	AI	15p	110	41		parkonnier
S	AI	15p	113	12		parcelle voirie
V	AI	15p	111	3040		Voirie